


planta baja. escala 1/100

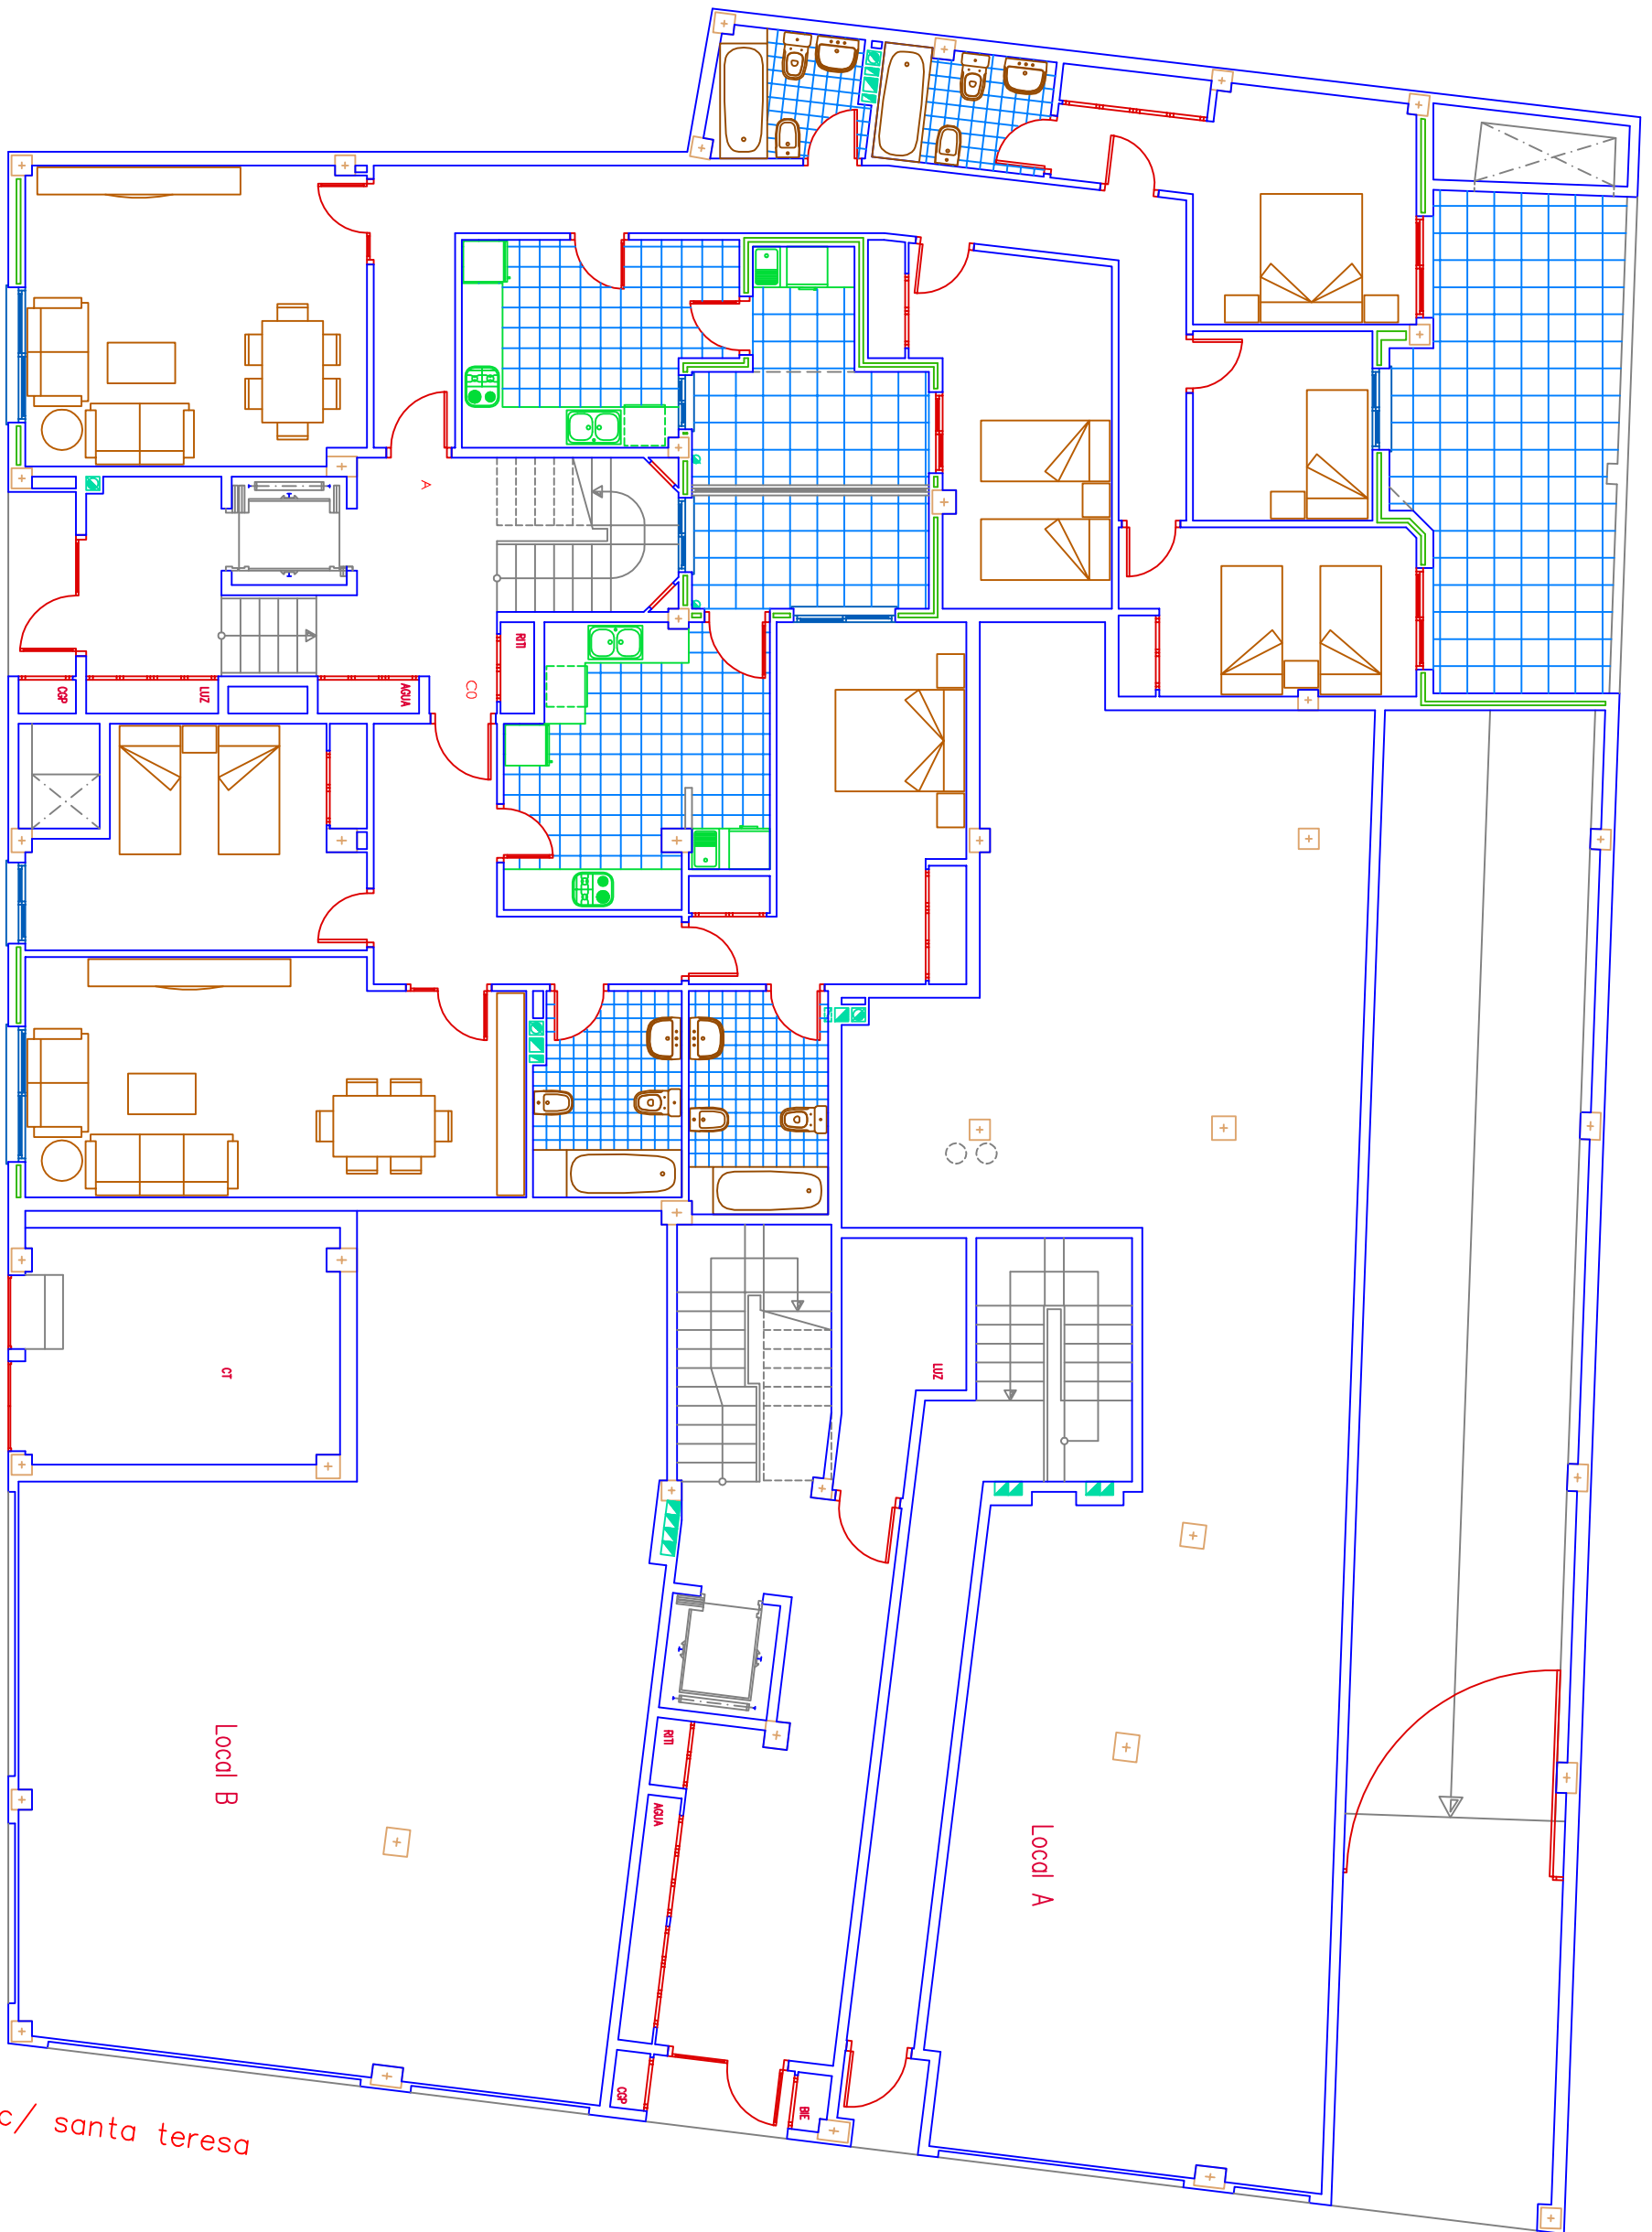

c/ san pascual

c/ santa teresa