


CALLE "A"

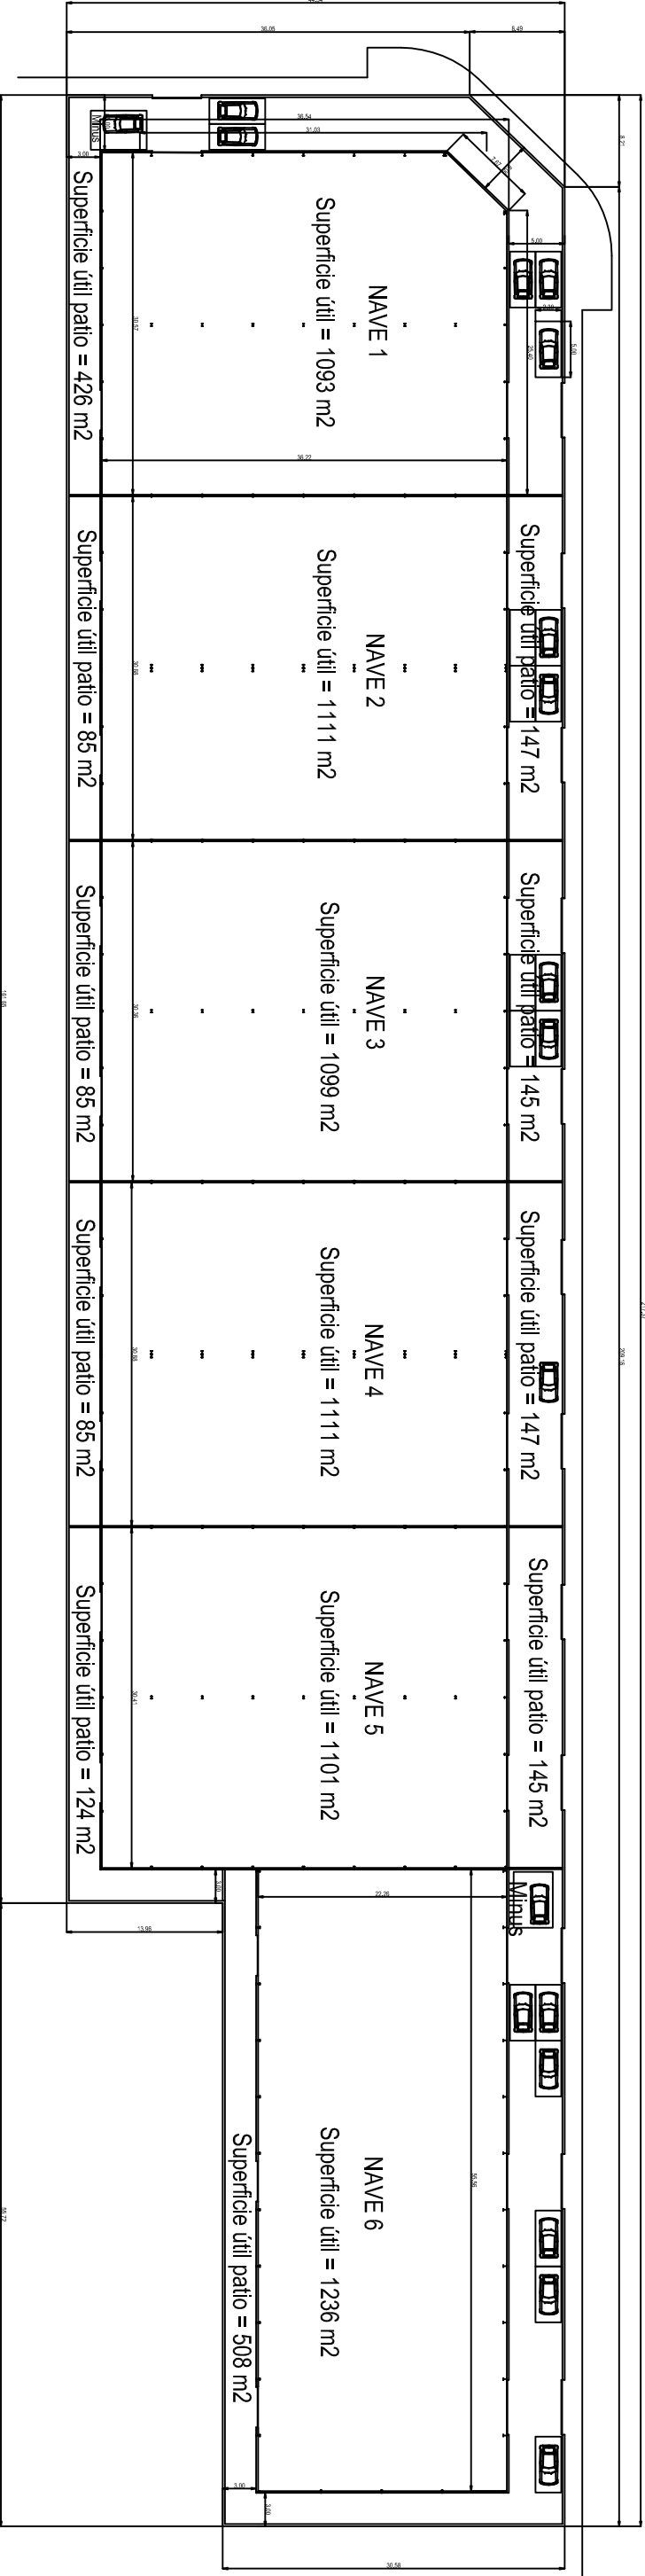

FACHADA
ORIENTADA AL
BARRANCO
PASCUAL

	S cons	S útil	S útil patios
NAVE 1	1111	1093	426
NAVE 2	1126	1111	232
NAVE 3	1115	1099	230
NAVE 4	1126	1111	232
NAVE 5	1118	1101	269
NAVE 6	1260	1236	508
TOTAL	6866	6751	1897

TOTAL PARCELA: 8878.77 m2

Ocupación: 77.2%

Edificabilidad: 77.2%

PROYECTO DE EJECUCIÓN DE SEIS NAVES SIN USO ESPECÍFICO POL. IND. CAMPO ANÍBAL, SECTOR 4 PUZOL. PARC 125 ESCALA: 1/150 Plano nº 4 COTAS Y SUPERFICIES		PROMOTOR:	
		PATRIMONIAL VILA PASCUAL S.A.	
		FECHA: NOVIEMBRE 2003	
		SIL VINO SANZ COGOLLOS Ingeniero Industrial	
		Col. nº 3561	